



Comune di
TORREMAGGIORE
Assessorato all'urbanistica



Visto, si approva
Demanio Regionale Soprintendenza Archeologica ed Architettonica Regione Puglia Urbanista ed Assetto Territorio

PIANO COMUNALE DEI TRATTURI
ai sensi della LEGGE REGIONALE 23 DICEMBRE 2003, n. 29
"Disciplina delle funzioni amministrative in materia di tratturi"

Titolo: I TRONCHI ARMENTIZI		SEZIONE A
Stato di fatto e rapporto con la strumentazione urbanistica vigente		Tavole di Analisi
Sindaco dott. Alcide Di Pumpo	Dirigente Settore Tecnico geom. Antonio Vocale	ELABORATO 06
Caposervizio Urbanistica arch. Luigi Cicchetti		SCALA 1:40.000
		Consulenza VEGA SAS
		Via Nicola Dellì Carrì, 48 - 71100 FOGGIA
00 1ª EMISSIONE	17/10/07	
N° REVISIONE	DATA EM. APPR.	File Name: GA I tronchi armentizi PRG

Legenda

TRATTURI


- AREA PERTINENZA
- AREA ANNESSA

PIANO REGOLATORE GENERALE REV. 20 FEBBRAIO 2007

- A - ZONA DI PARTICOLARE PREGIO AMBIENTALE
- B - ZONA TOTALMENTE EDIFICATA
- C - ESPANSIONE IN ATTO
- D - ZONA PIP
- DA - ZONA INDUSTRIA TRASF. PRODOTTI AGRICOLI
- DI - ZONA PICCOLE E MEDIE INDUSTRIE
- DT - ZONA ATTREZZATURE TURISTICO-ALBERGHE
- E - ZONA AGRICOLA
- ES - ZONA AGRICOLA SPECIALE
- Evc - ZONA AGRICOLA CON VINCOLO CIMITERIALE
- Evi - ZONA AGRICOLA VINCOLO IDROGEOLOGICO
- F - ZONA ATTREZZATURE E SERVIZI
- F1 - ZONA VERDE PUBBLICO
- V - VERDE STRADALE

Altre informazioni

- EDIFICATO
- VIABILITA' PRINCIPALE
- VIABILITA' SECONDARIA
- LINEE ELETTRICHE
- ACQUEDOTTO
- LIMITE COMUNALE

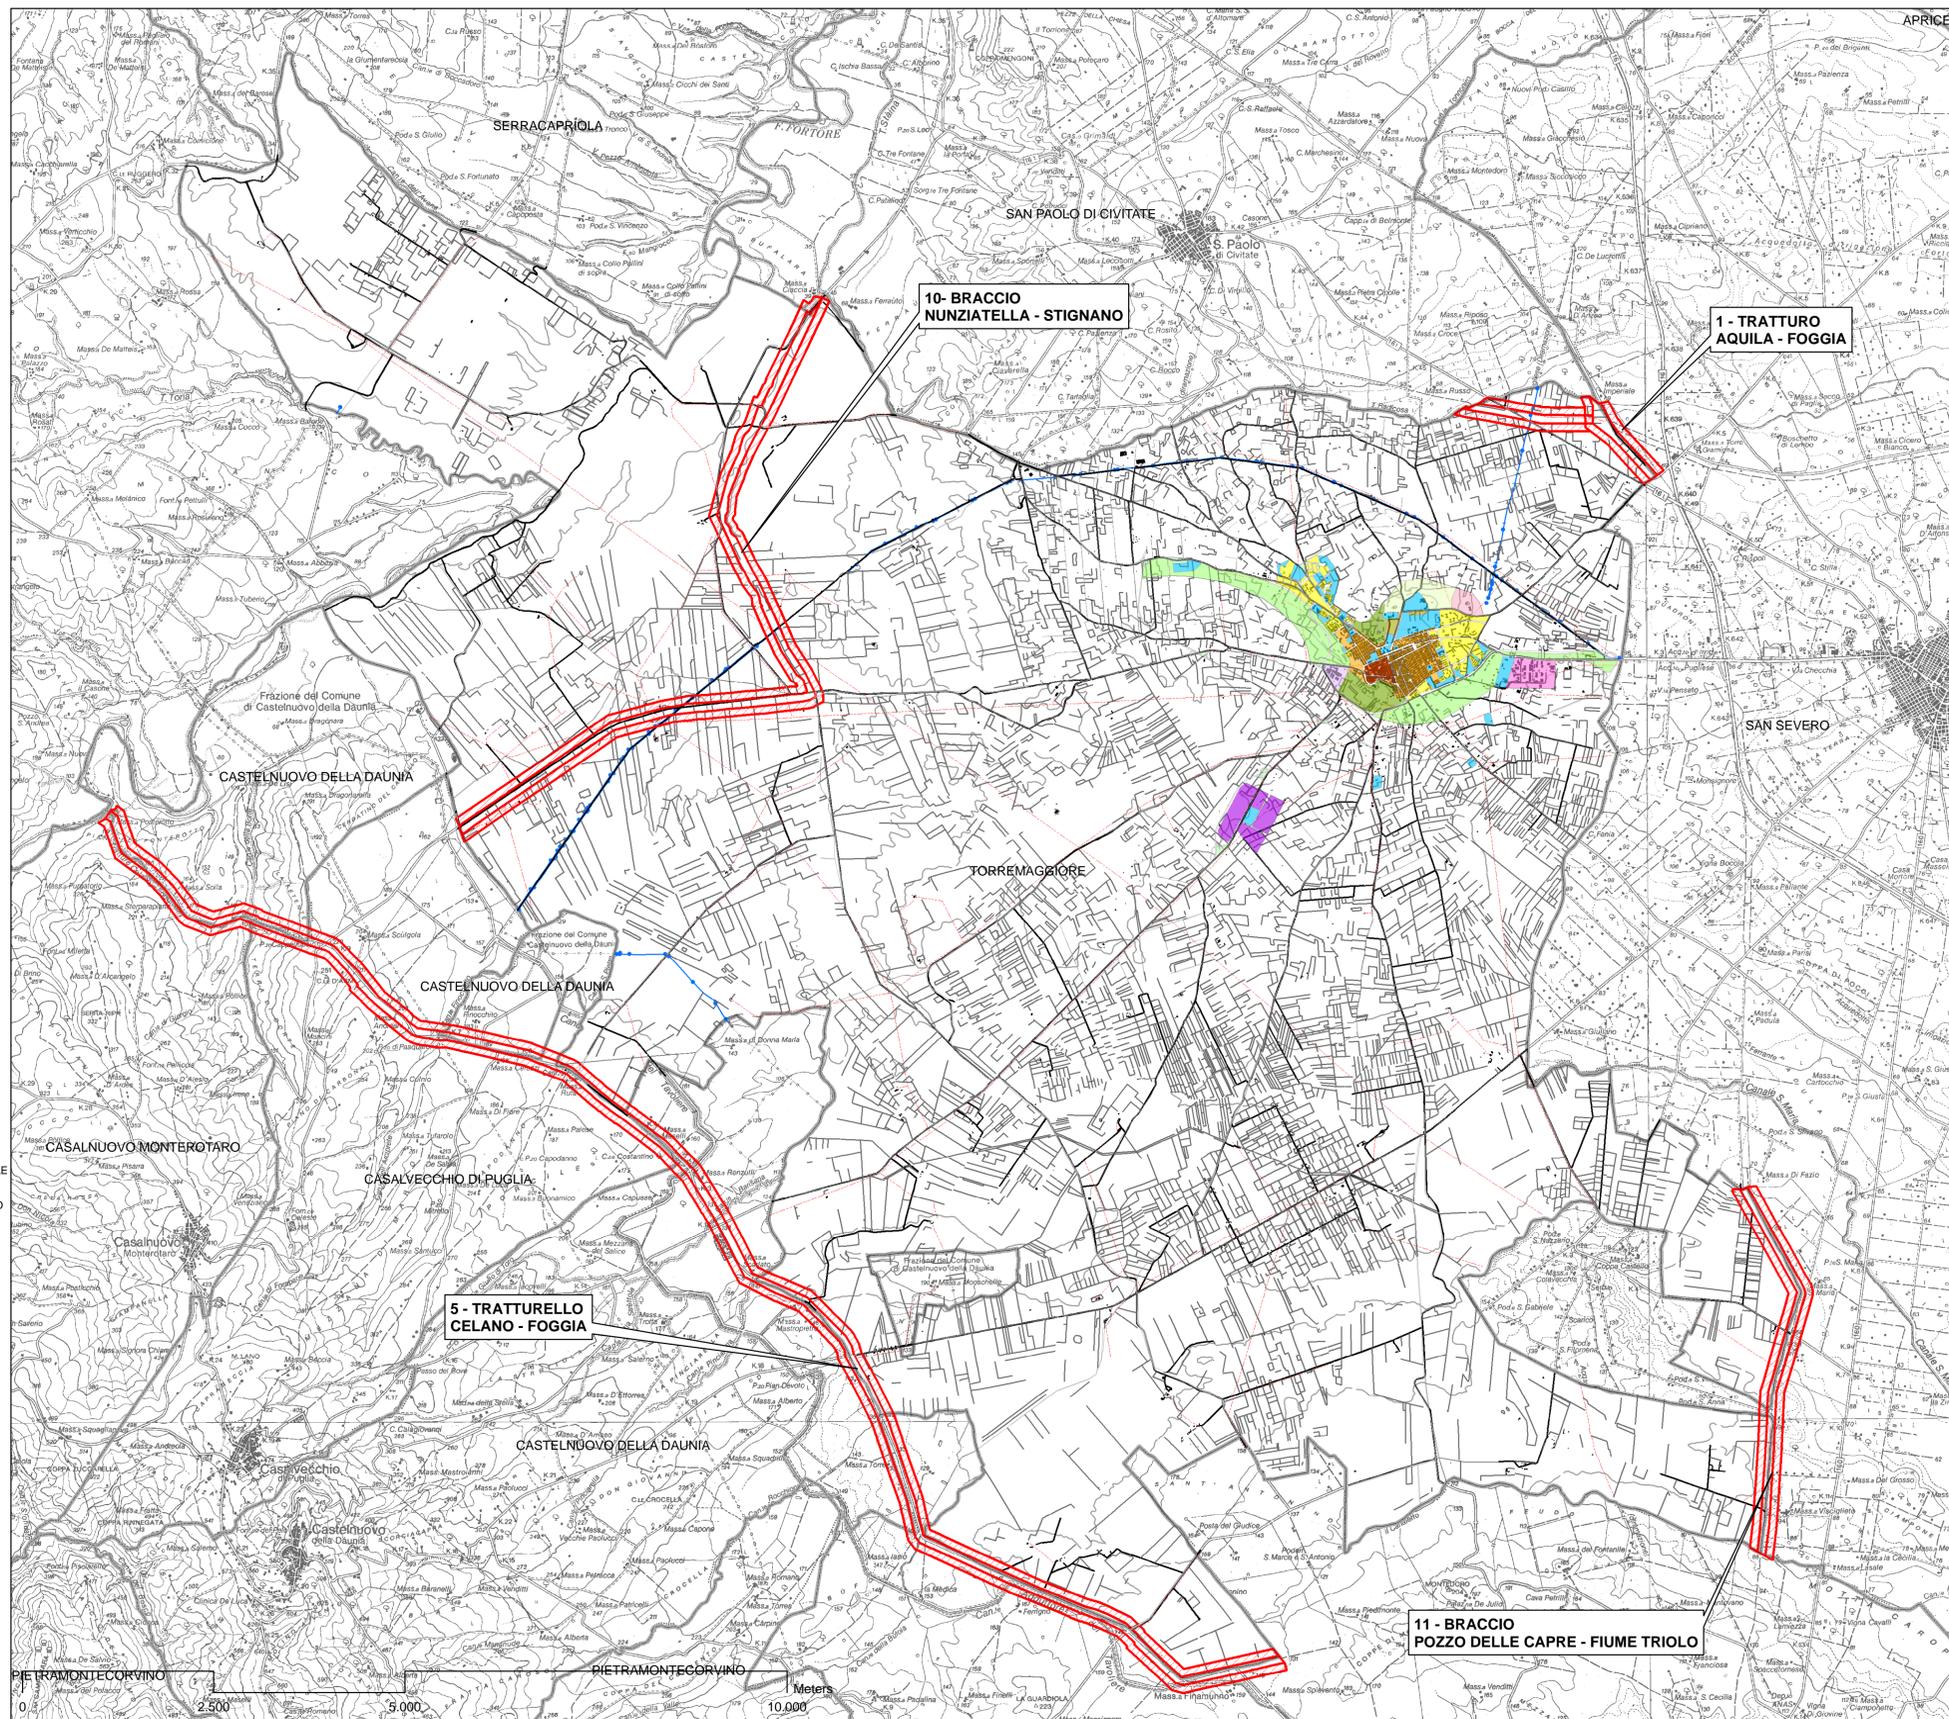

10 - BRACCIO NUNZIATELLA - STIGNANO

1 - TRATTURO AQUILA - FOGGIA

5 - TRATTURELLO CELANO - FOGGIA

11 - BRACCIO POZZO DELLE CAPRE - FIUME TRIOLO